


ANEXO 12
ICH
PAV. 01

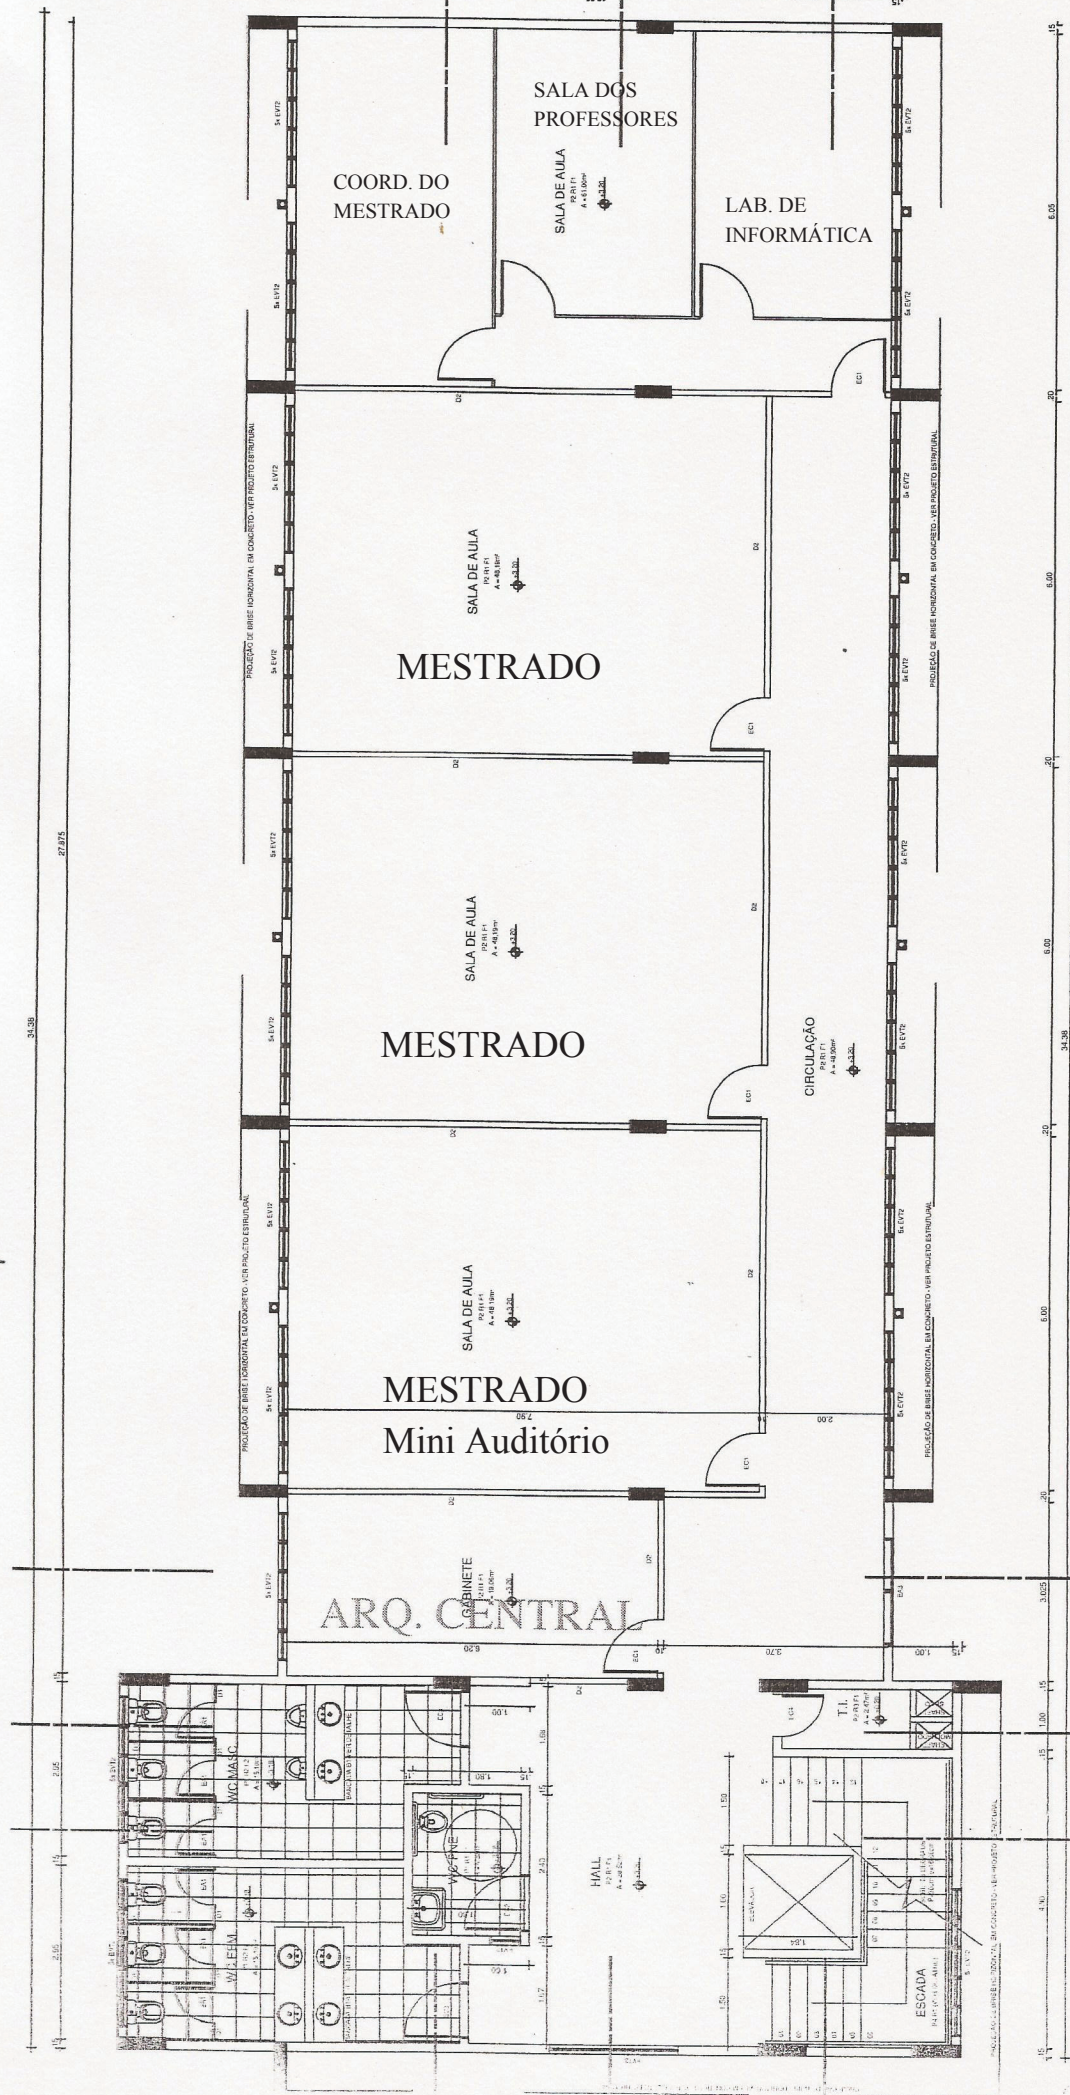

PLANTA BAIXA - 1º PAVIMENTO
ESC: 1:50